


Für die Entlüftung muss geprüft werden, ob ein Durchbruch und Ausgang an dieser Stelle möglich ist

Strangentlüftung & Raumlüftung mit Rohrlüfter  
Abdeckung durch farblich angepasstes Gitter

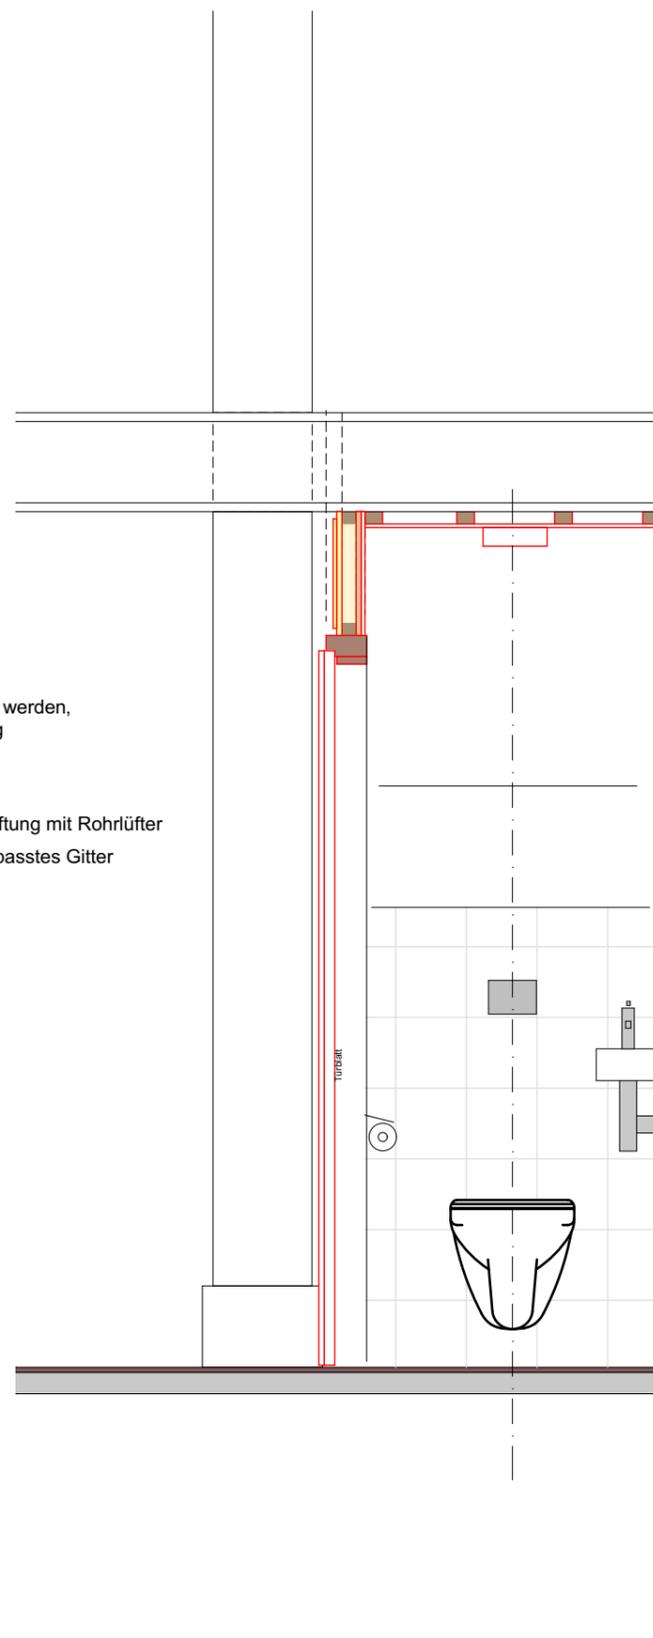

2.42  
OK FF Bestandsfliesen - UK Deckenverkleidung Bestand

**Ev.-luth. Kirchengemeinde Lamstedt**  
St. Bartholomäus Kirche

Einbau eines WC in der Turmhalle

**Schnitt 2-2 und 3-3**  
M 1:20

**EVANGELISCH-LUTHERISCHE  
LANDESKIRCHE HANNOVERS**

**Amt für Bau-und Kunstpflege Verden**  
Lugenstein 14  
27283 Verden (Aller)

Fon: 04231 9275 0  
Fax: 04231 9275 20  
E-Mail: afbuk.verden@evlka.de

Datum 10.09.18 Arch.Dipl.Ing. Imke Hartmann